

第1号様式

工事実施可能者の有無の確認について

次の工事について随意契約を締結する予定ですが、事前に、当該工事を実施することが可能で、受注を希望する者の有無を確認します。

なお、工事を実施することが可能で、受注を希望する者がいる場合は、見積合せ（又は競争入札）により契約予定者を選考する予定です。

工事の内容	2026年度 真鶴道路 排水ポンプ分解整備工事（東西3号）
工事の仕様	別添「特記仕様書」のとおり
契約予定期間 （または履行予定 期限）	2026年 月 日 ～ 2027年 3月 25日
工事実施要件	(1) 神奈川県営業種目の「機械器具設置工事」の登録があること。 (2) 国、特殊法人（公共工事の入札及び契約の適正化の促進に関する法律施行令第1条に定める法人）、地方公共団体（都道府県及び政令指定都市に限る）又は地方道路公社が発注した排水ポンプ整備工事（分解整備を含む）を元請として完成・引渡しが完了した施工実績を有すること。 (3) 別添「特記仕様書」に示す内容を、契約予定期間において公正かつ的確に遂行しうるものであること。
その他	

＊ 上記の工事を実施することが可能で、受注を希望される場合には、工事実施要件を満たしていることを確認できる書類を添付して、2026年7月27日（月） 16：00までに別紙により次の担当所属あて提出してください。

なお、2026年8月19日（水）までに工事実施要件を満たしているかどうかを確認し、その結果をメールにて通知いたします。

(担当所属名) 管理事業部経営管理課 ○事務手続きに関する問合せ Tel 045-479-7755	(問合せ先) 真鶴道路管理事務所 Tel 0465-69-1441 Fax 0465-68-2801
--	--

2026年度 真鶴道路 排水ポンプ分解整備工事 特記仕様書

1. 一般事項

1.1 適用範囲

本特記仕様書(以下、「本仕様書」という。)は、神奈川県道路公社が発注する「2026年度 真鶴道路 排水ポンプ分解整備工事(東西3号)」に適用する。

本仕様書に記載されていない事項については、神奈川県が発行した土木工事共通仕様書(令和6年11月)、土木工事書類作成マニュアル(令和5年4月改正)、設計変更ガイドライン(令和3年4月改定)及び関係仕様書、示方書、要綱などの定めることによる。

1.2 工事の目的

本工事は、真鶴道路 真鶴トンネル東・西ポンプ室に設置している排水ポンプ(3号機)の分解点検整備を行うものであり、排水ポンプ設備が初期の機能を十分発揮できるよう整備し、長寿命化を図るものとする。

1.3 工事の概要

(1)工 事 名 : 2026年度 真鶴道路 排水ポンプ分解整備工事(東西3号)

(2)路 面 名 : 真鶴道路(真鶴ブルーライン)

(3)工事場所 : 足柄下郡湯河原町福浦から真鶴町真鶴地内

(4)工事内容 : 排水ポンプ分解整備工 2台(東・西ポンプ3号機) 別紙1 参照

(5)工 期 : 契約日から2027年3月25日

1.4 その他

(1)本工事に必要な申請手続き等は、受注者が行うものとし、その費用は受注者の負担とする。

但し、これに要する関係図書は、監督員の指示に従い貸与するものとする。

(2)他工事との取り合わせが必要な場合は、予め監督員の指示に従い、双方の受注者において協議のうえ工事の進行に支障のないようにすること。

(3)工事完了に際しては、監督員の立会いのうえ検査を行い合格することを要する。

なお、試験が必要な場合、それに掛かる費用は全て受注者の負担とする。

(4)本仕様書に記載されていない事項及び仕様書に疑義が生じた場合は協議し、監督員の指示によるものとする。

(5)本工事の対象となる排水ポンプについては、アルミ製又は同等品以上の分解整備実施経歴銘板を取り付けるものとし、その内容は監督員の承諾を得なければならない。

2. 排水ポンプ

2. 1 分解整備内容

ポンプと電動機及び逆止弁の工場分解点検整備を行うもので、撤去、分解、点検整備、再据付及び試験調整の一切を含むものとする。

本作業の施工前に分解点検整備方案書を提出し、監督員の承諾を得てから実施するものとする。

(1) 分解点検整備の内容は下記のとおりとする。

(分解点検整備内容)

項目	整備内容	備考
排水ポンプ 工場分解点検整備	・分解、点検、清掃、部品交換 ・羽根車・主軸の補修(軽微に限る) ・静的釣合試験、軸振れ測定、寸法測定 ・軸受胴体軸嵌合部寸法測定 ・再組立、性能試験 ・外面補修塗装 ・ケーシング腐食減肉部金属補修材充填による補修	
電動機 工場分解点検整備	・分解、点検、清掃、ワニス処理、部品交換 ・絶縁測定、無負荷試験 ・外面補修塗装	
逆止弁 工場分解点検整備	・分解、点検、清掃、部品交換	

(2) 交換部品は下記のとおりとする。

・別紙2、数量表に記載の「交換部品一覧表」を参照

2. 2 検査及び試験調整

(1) 検査

各部品等は各工場において所定の自主検査を行い、その試験成績書を提出するものとする。

(2) 試運転調整

修理前後でデータ測定を行い、その状態を記録するものとする。

運転状態記録項目は、次のとおりとする。

イ) 軸受温度

ロ) 振動

ハ) 騒音

ニ) 電流、電圧

ホ) 吸込・吐出圧力

(3)性能試験

次の項目の測定を行うものとする。

イ)排水ポンプ

① 振動測定

② 騒音測定

ロ)電動機

① 絶縁測定

3. 施工条件

(1)本工事の作業は下記の通りとする。

- ・施工は昼間及び夜間作業とし、平日昼間、月1回(第3木曜日)又は夜間集中工事(10月末から11月末)の夜間通行止めに併せて施工する。なお、安全費の交通誘導警備員の費用は、別途工事で計上しているため本工事では計上してしない。
- ・昼間作業は、午前9時から午後5時までとする。
- ・月1回の夜間通行止めの規制時間は、午後9時から翌朝5時まで。
- ・夜間集中工事の夜間通行止めの規制時間は、午後9時から翌朝6時まで。

(2)夜間通行止め時において、工事関係車両については全車両に黄色の回転灯を点けること。

また、真鶴道路内での工事関係車両は徐行すること。

(3)工事関係車両の駐車について一般道路等にむやみに駐車してはならない。

(4)工事期間中の騒音・振動・粉塵については十分配慮して施工すること。また、騒音等が伴う作業があらかじめ判明している場合は事前に監督員と打合せを行いその指示に従うこと。

(5)工事用資機材等の保管及び仮置きが必要な場合は、事前に監督員と打合せを行いその指示に従うこと。

(6)他の工事の施工者と十分調整を行い施工すること。

4. 安全対策

(1)作業においては、他工事等との連携を蜜にし、安全対策を十分に行うこと。

(2)請負者は本工事施工に際し現場に即した安全教育及び訓練を行い、本工事内容を作業員に周知徹底させること。

(3)工事施工中に道路施設又は第三者等に対し損害等を与えた場合は、請負者において責任を持って処理すること。

5. 施工管理



- (1) 請負者は受注後すみやかに施工計画書を作成し監督員と打合せを行うこと。
また、本工事着手前に監督員と現地立会いを行い施工位置などの確認をすること。
- (2) 本工事の監督員による立会いについては、請負者は事前に立会願いを監督員に提出すること。
- (3) 請負者は施工管理記録、工事写真管理等の記録整備については十分行い整理しておくこと。

6. その他


- (1) 本特記仕様書は業務の大略を示すものであるから、これらに明記していない事柄でも業務目的上当然必要と認められるものは、監督員の承諾を得て処理をすること。
- (2) その他疑義又は設計数量に変更が生じた場合は、監督員と協議を行い、その指示に従うこと。

以 上

番号	内容・項目	日・月・日	氏名
訂正			
添付・訂正			

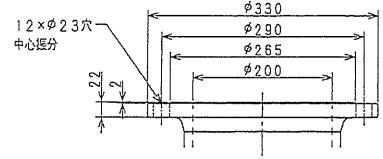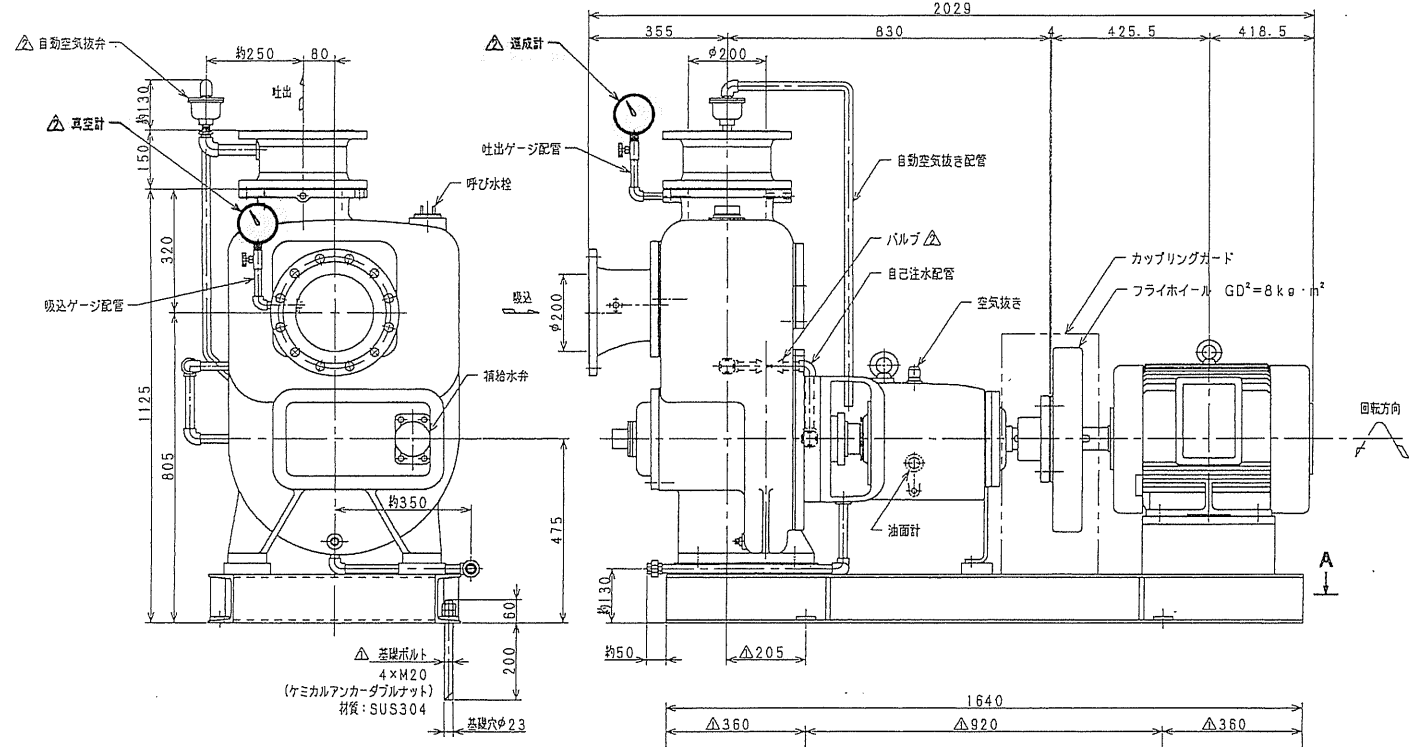

吸込・吐出フランジ詳細
(JIS10K RF並形)


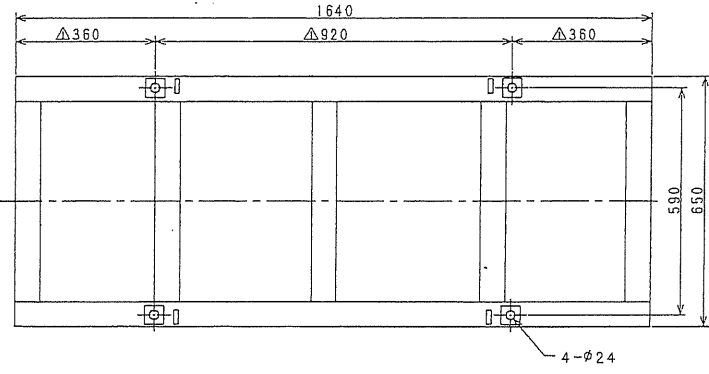


A 矢 視

潤滑油タービン油 ISO VG46
容 量: 2.7ℓ
質量
ポンプ: 890kg
ベース: 200kg
モータ: 325kg
合 計: 1415kg

排水ポンプ	
機名	200SQM
設置場所	真鶴トンネル東側排水ポンプ室
図名	外形図

図番	内容	図名	図番	内容	図名
16.91.07	図	16.91.07	図	16.91.07	図
16.91.10	図	16.91.10	図	16.91.10	図

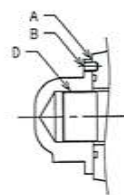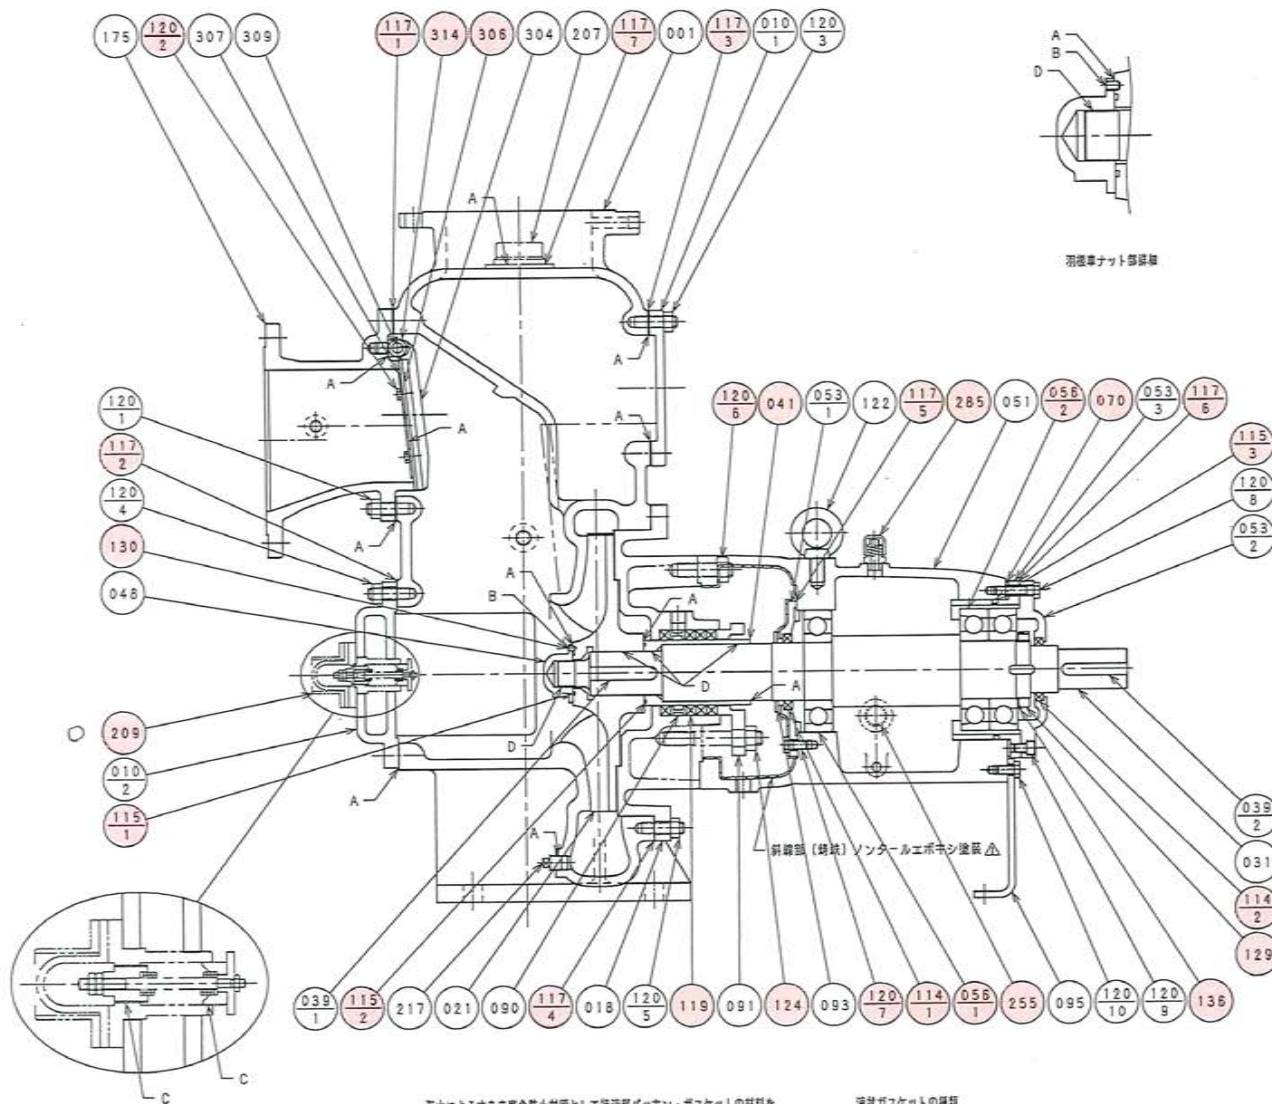

羽根車ナット部保護

斜線部(斜線)ソリッドエポキシ塗装△

海水によるすきま腐食防止対策として、深部パッキン・ガスケットの材料を
テフロンに変更したうえで、嵌合部に深部ガスケット・カブリ防止剤
を塗布して組み立て実施します。

深部ガスケットの種類

- A スリーボンド(※1102相当)
- B シリコン樹脂(RTVゴム KE348相当)
- C スリーボンド(※1303相当)
- D ネバーシズ相当

図番	部品名	材料	数量	備考
314	止メ座	SUS316	2	
309	弁棒	SUS316	1	
307	当接	SUS316	1	
306	ゴム板	NBR	1	
304	固定チェッカー	SCS14	1	
285	固定板	ポリカーボネイト	1	
255	固定板	STD	1	
217	ドレン管プラグ	SUS316	1	
209	固定板	SUS316	1	
207	固定板	SUS316	1	
175	固定板	SS	1	
136	固定板	SS400	1	
130	固定板	SUS316	1	
129	固定板	SS400	1	
124	グラウンドボルト	SUS316	2	
122	ボルト	S20C	1	
120-10	ボルト	SS	2	
120-9	ボルト	SCM435	4	
120-8	ボルト	SS	4	
120-7	ボルト	SS/クロメート3カ	4	
120-6	ボルト	SS	4	
120-5	ボルト	SUS316	12	
120-4	ボルト	SUS316	12	
120-3	ボルト	SUS316	8	
120-2	ボルト	SUS316	4	
120-1	ボルト	SUS316	10	
119	グラウンドパッキン	PA6ESD1AE	4	P#6501LEA
117-7	ガスケット	1=2.0 V#6500AC	1	
117-6	シートパッキン	1=0.2 V#6500AC	1	V#6501
117-5	シートパッキン	1=0.2 V#6500AC	1	V#6501
117-4	ガスケット	1=2.0 V#6500AC	1	
117-3	ガスケット	1=2.0 V#6500AC	1	
117-2	ガスケット	1=2.0 V#6500AC	1	
117-1	ガスケット	1=2.0 V#6500AC	1	
115-3	*O* リング	NBR/HS30	1	G185
115-2	*O* リング	NBR/HS30	1	G75
115-1	*O* リング	NBR/HS30	1	G50
114-2	オイルシール	STD	1	
114-1	オイルシール	STD	1	
095	軸受	SS	1	
093	水切りリング	SUS316	1	
091	パッキン押え	SCS14	1	
090	溝リング	SUS316	1	
070	調整シム	C2801P	4	
056-2	玉軸受		1	#73168DB
056-1	玉軸受		1	#6316
053-3	軸受保護カバー	FC200	1	
053-2	軸受カバー	FC200	1	
053-1	軸受カバー	FC200	1	
051	軸受保護	FC200	1	
046	羽根車ナット	SUS316	1	
041	軸スリーブ	SUS316	1	
039-2	キー	S50C	1	
039-1	キー	SUS316	1	
031	主軸	SUS316	1	
021	羽根車	SCS14	1	
018	ケーシングカバー	SCS14	1	
010-2	排水穴カバー	SCS14	1	
010-1	排水穴カバー	SCS14	1	
001	ケーシング	SCS14	1	

図番	部品名	材料	数量	備考
200SQM	高鉄トンネル	排水ポンプ室		
	断面図			

1

CAD



2

3


4

三相誘導電動機 THREE-PHASE INDUCTION MOTOR

出力 OUTPUT (kW)	形 TYPE	式 FORM	定格 RATING	電圧 VOLTAGE (V)	周波数 FREQ. (Hz)	同期回転速度 SYNC. SPEED (min ⁻¹)	極数 POLES	耐熱クラス TH. CLASS	質量 MASS (kg)
45	TFO	LKK	連続	400	50	1500	4	155(F)	325
適用規格 (RULE)		JIS C 4213			効率クラス (IE CODE)		IE3		

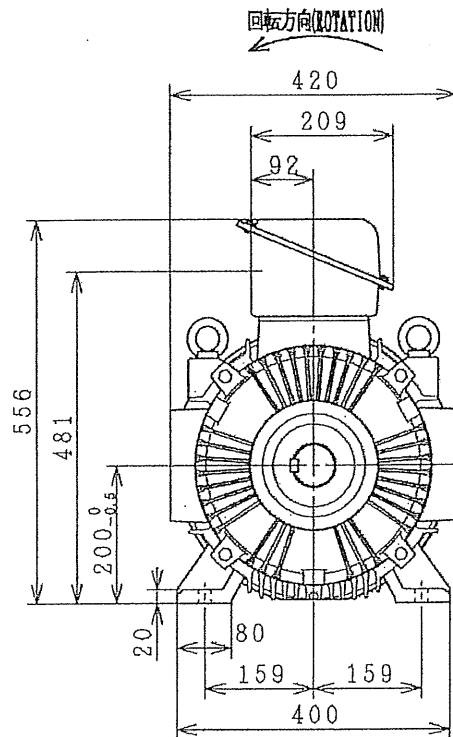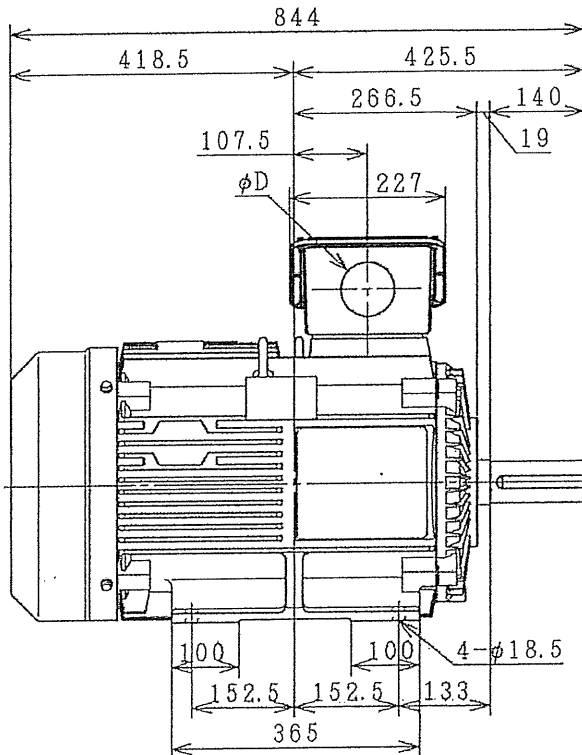

φD
36
45
52
65
78
92

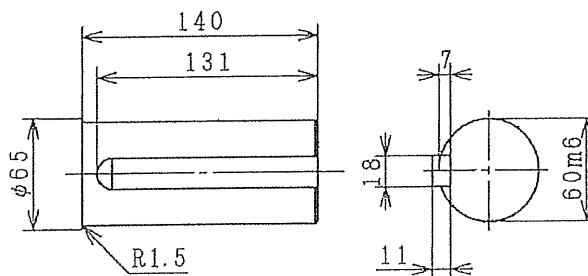


保護方式 (PROTECTION)	IP44	塗装色 (COLOR)	マンセル N7	PROJECTION
軸受 (BEG.)	反負荷側 (O. S.)	6312ZC3-H	負荷側 (D. S.)	6313ZC3-H

用途 USE 付属品 ACCESSORY 補修塗料付

備考 NOTICE 6本口出し

御注文主 CUSTOMER	(091010)	数量 QTY.	受注番号 ORDER No.	作業番号 WORK No.	REV.
神奈川県道路公社		1	22-1-S000-5K21	G84823	1

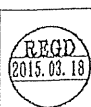

Sep-03-2013
Sep-03-2013
Sep-03-2013

寸法図
DIMENSIONS

Hitachi
Industrial Equipment
Systems Co., Ltd.

NARASHINO WORKS DWG. No.
3244R856397

SH.

枠番 FRAME SIZE TFOI-200L

数量総括表

費目	工種	種別	下種	細別	規格・形状寸法	単位	数量	備考	昼間	夜間
製作原価	直接製作費	材料費	交換部品（工場）	排水ポンプ交換部品	東ポンプ3号機	台	1		—	—
				排水ポンプ交換部品	西ポンプ3号機	台	1		—	—
				電動機交換部品	東ポンプ3号機	台	1		—	—
				電動機交換部品	西ポンプ3号機	台	1		—	—
				逆止弁交換部品	東ポンプ3号機	台	1		—	—
				逆止弁交換部品	西ポンプ3号機	台	1		—	—
		労務費	分解点検整備（工場）	排水ポンプ工場整備	東ポンプ3号機	台	1		○	
				排水ポンプ工場整備	西ポンプ3号機	台	1		○	
				電動機工場整備	東ポンプ3号機	台	1		○	
				電動機工場整備	西ポンプ3号機	台	1		○	
				逆止弁工場整備	東ポンプ3号機	台	1		○	
				逆止弁工場整備	西ポンプ3号機	台	1		○	
据付工事原価	直接工事費	輸送費	輸送費	排水ポンプ輸送費	東・西ポンプ3号機	回	2		○	
		労務費	分解点検整備（現地）	排水ポンプ現地整備【撤去】	東・西ポンプ3号機	台	2		○	○
				排水ポンプ現地整備【据付】	東・西ポンプ3号機	台	2		○	○

交換部品一覧表(東ポンプ3号機)

1台当り

項目		交換部品	数量	単位	備考
工場	排水ポンプ 交換部品	軸スリーブ SUS316	1	個	041
		玉軸受	1	個	056-1
		玉軸受	1	個	056-2
		調整シム C2801P	8	個	070
		調整シム C2801P	8	個	070
		調整シム C2801P	4	個	070
		調整シム C2801P	4	個	070
		オイルシール STD	1	個	114-1
		オイルシール STD	1	個	114-2
		Oリング NBR/HS90	1	個	115-1
		Oリング NBR/HS90	1	個	115-2
		Oリング NBR/HS90	1	個	115-3
		ガスケット V # 6500ACカイ	1	個	117-1
		ガスケット V # 6500ACカイ	1	個	117-2
		ガスケット V # 6500ACカイ	1	個	117-3
		ガスケット V # 6500ACカイ	1	個	117-4
		シートパッキン オイルシート	1	個	117-5
		シートパッキン オイルシート	1	個	117-6
		ガスケット V # 6500ACカイ	1	個	117-7
		グラントパッキン P#6501LAE	4	個	119
		ボルトナット SUS316	4	個	120-2
		ボルトナット SS	4	個	120-6
		ボルトナット SS/クロメート3カ	4	個	120-7
		ジャッキボルト(軸受調整カバー用) SS	2	個	120-11
		ジャッキボルト(ケーシング用) 403Q	2	個	120-12
		グラントボルト SUS316	2	個	124
		グラントボルト SUS316	4	個	124
		軸ナット SS400	1	個	129
		廻り止めビス SUS316	1	個	130
		軸座金 SS400	1	個	136
		補給水弁	1	組	209
		油面計 STD	1	個	255
		空気抜き ポリカーボネイト	1	個	285
		ゴム板 NBR	1	個	306
		止め輪 SUS316	2	個	314
		真空計 SUS316	1	個	
連成計 SUS316	1	個			
ゲージバルブ 316/316LSS	2	個			
カップリングボルト SSメッキ/NBR	8	個			
弁棒用割りピン SUS316	2	個	309		

電動機 交換部品	外ファン		1	個	
	電動機用軸受	(反負荷側)	1	個	6312ZZC3
	電動機用軸受	(負荷側)	1	個	6313ZZC3
交換部品 逆止弁	当て板	SUS304	1	個	5
	ゴム板	合成ゴム	1	個	3
	弁棒	SUS316	1	個	12
	シートパッキン	3SP#210S	1	個	10
	プッシュプラグ	CAC703	1	個	11
	ピン	SUS304	2	個	13
	止めネジ	SUS304	2	個	14
	スプリング類	SWPB他	1	式	22,27,31,32,33
	リングケース一式	CAC703他	1	個	30,34,35,36,37,38,39
	ベアリング		1	個	40
	カバーシール	NBR	1	個	41


交換部品一覧表(西ポンプ3号機)

1台当り


項目		交換部品	数量	単位	備考
工場	排水ポンプ 交換部品	軸スリーブ SUS316	1	個	041
		玉軸受	1	個	056-1
		玉軸受	1	個	056-2
		調整シム C2801P	8	個	070
		調整シム C2801P	8	個	070
		調整シム C2801P	4	個	070
		調整シム C2801P	4	個	070
		オイルシール STD	1	個	114-1
		オイルシール STD	1	個	114-2
		Oリング NBR/HS90	1	個	115-1
		Oリング NBR/HS90	1	個	115-2
		Oリング NBR/HS90	1	個	115-3
		ガスケット V # 6500ACカイ	1	個	117-1
		ガスケット V # 6500ACカイ	1	個	117-2
		ガスケット V # 6500ACカイ	1	個	117-3
		ガスケット V # 6500ACカイ	1	個	117-4
		シートパッキン オイルシート	1	個	117-5
		シートパッキン オイルシート	1	個	117-6
		ガスケット V # 6500ACカイ	1	個	117-7
		グラントパッキン P#6501LAE	4	個	119
		ボルトナット SUS316	4	個	120-2
		ボルトナット SS	4	個	120-6
		ボルトナット SS/クロメート3カ	4	個	120-7
		ジャッキボルト(軸受調整カバー用) SS	2	個	120-11
		ジャッキボルト(ケーシング用) 403Q	2	個	120-12
		グラントボルト SUS316	2	個	124
		グラントボルト SUS316	4	個	124
		軸ナット SS400	1	個	129
		廻り止めビス SUS316	1	個	130
		軸座金 SS400	1	個	136
		補給水弁	1	組	209
		油面計 STD	1	個	255
		空気抜き ポリカーボネイト	1	個	285
		ゴム板 NBR	1	個	306
		止め輪 SUS316	2	個	314
		真空計 SUS316	1	個	
		連成計 SUS316	1	個	
		ゲージバルブ 316/316LSS	2	個	
		カップリングボルト SSメッキ/NBR	8	個	
		弁棒用割りピン SUS316	2	個	309

電動機 交換部品	外ファン		1	個	
	電動機用軸受	(反負荷側)	1	個	6312ZZC3
	電動機用軸受	(負荷側)	1	個	6313ZZC3
交換部品 逆止弁	当て板	SUS304	1	個	5
	ゴム板	合成ゴム	1	個	3
	弁棒	SUS316	1	個	12
	シートパッキン	3SP#210S	1	個	10
	プッシュプラグ	CAC703	1	個	11
	ピン	SUS304	2	個	13
	止めネジ	SUS304	2	個	14
	スプリング類	SWPB他	1	式	22,27,31,32,33
	リングケース一式	CAC703他	1	個	30,34,35,36,37,38,39
	ベアリング		1	個	40
	カバーシール	NBR	1	個	41

平 面 図 S=1 : 5 0 0 0

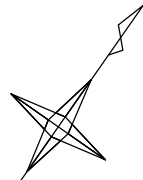

2026年度 真鶴道路 排水ポンプ分解整備工事（東西3号）
排水ポンプ分解整備工 2台

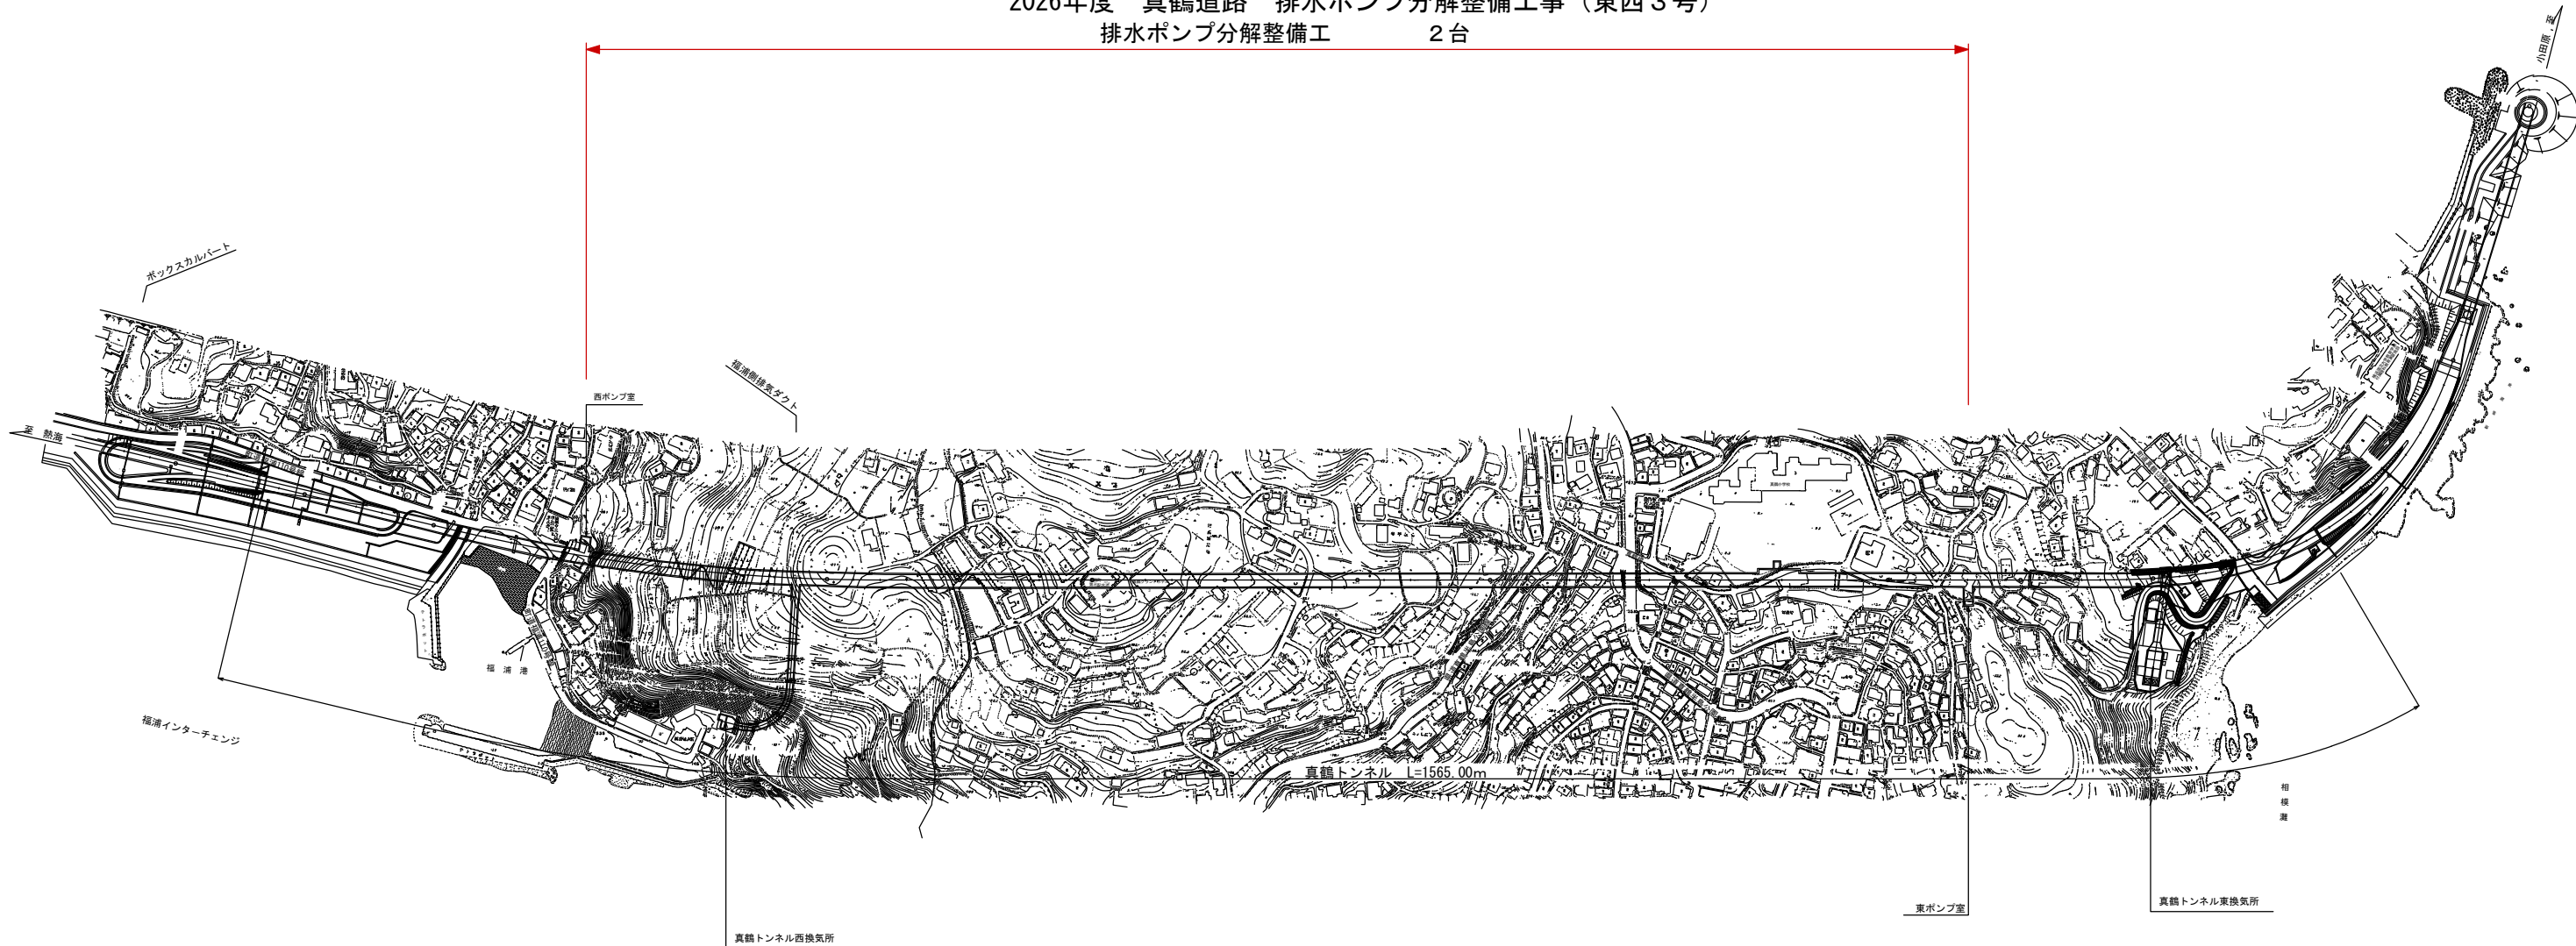

工 事 名	2026年度 真鶴道路 排水ポンプ分解整備工事（東西3号）		
道 路 名	真鶴道路（真鶴ブルーライン）		
施工箇所	足柄下郡湯河原町福浦から真鶴町真鶴地内		
図 面 名	平 面 図		
縮 尺	1 : 5000	図面番号	1
神 奈 川 県 道 路 公 社			

工 事 実 施 可 能 申 立 書

次の工事を実施することが可能で、受注を希望しますので、工事実施要件を満たしていることを確認できる書類を添付して提出します。

工事の内容	2026年度 真鶴道路 排水ポンプ分解整備工事（東西3号）
工事の仕様	第 1 号様式（工事実施可能者の有無の確認について）及び別添「特記仕様書」のとおり
契約予定期間 (または履行予定 期限)	2026年 月 日 ～ 2027年 3月 25日

年 月 日

神奈川県道路公社 理事長 佐川範久 様

(申立者)
住 所
商号又は名称
代 表 者 名



(この申立書の担当者名及び連絡先)
担当者名
所属部課
電話番号
F A X 番号
メールアドレス

【添付資料】

入札参加資格要件審査書類

1. 会社概要
2. 商業登記簿謄本（履歴事項全部証明書。発行後 3 ヶ月以内のもの。）
3. 同種工事の実績（第 1 号様式 別紙 2 のとおり。）

同 種 工 事 の 実 績 届

申立者名 _____

「2026 年度 真鶴道路 排水ポンプ分解整備工事（東西 3 号）」に係る工事実施要件として設定された同種工事の受注実績については、次のとおり届け出ます。

I	工 事 名			
	発 注 者 名			
	契 約 金 額	万円	契約期間	年 月～ 年 月
	工 事 概 要 ※ 工事実施要件 として設定されて いる工事内容等を 記入			
II	工 事 名			
	発 注 者 名			
	契 約 金 額	万円	契約期間	年 月～ 年 月
	工 事 概 要 ※ 工事実施要件 として設定されて いる工事内容等を 記入			

- 参考 1 工事実施要件とされた内容(工事内容等)を確認できる書類(契約書、仕様書及び
本工事内訳書の写し)を添付してください。
- 2 発注者が異なる同種工事の履行実績がある場合は、「II」欄に記入のうえ、確認で
きる書類を添付してください。

第2号様式

工事実施要件等確認通知書

年 月 日付けで提出のあった次の契約に係る工事実施可能申立書に基づき、工事実施要件等を満たしているかどうかを確認しましたので、その結果等を通知いたします。

なお、当通知の内容に疑問がある場合には、2026年8月21日までに問合せ先までご連絡ください。

工事の内容	2026年度 真鶴道路 排水ポンプ分解整備工事（東西3号）
契約予定日	2026年 月 日（予定）
工事の仕様	第1号様式（工事実施可能者の有無の確認について）及び別添「特記仕様書」のとおり
契約期間（または履行期限）	2026年 月 日 ～ 2026年 3月 25日

- 1 工事実施要件等を満たしているかどうかの確認結果
- 2 理由等（工事実施要件等を満たしていることを確認できなかった場合）
- 3 今後の取扱い（工事実施要件等を満たしていることを確認した場合）

年 月 日

（申立者名） 様

神奈川県道路公社
理事長 佐川 範久 ㊞

（担当所属名） 管理事業部 経営管理課	（問合せ先） 管理事業部 経営管理課 Tel 045-479-7755 Fax 045-212-5210
------------------------	--